


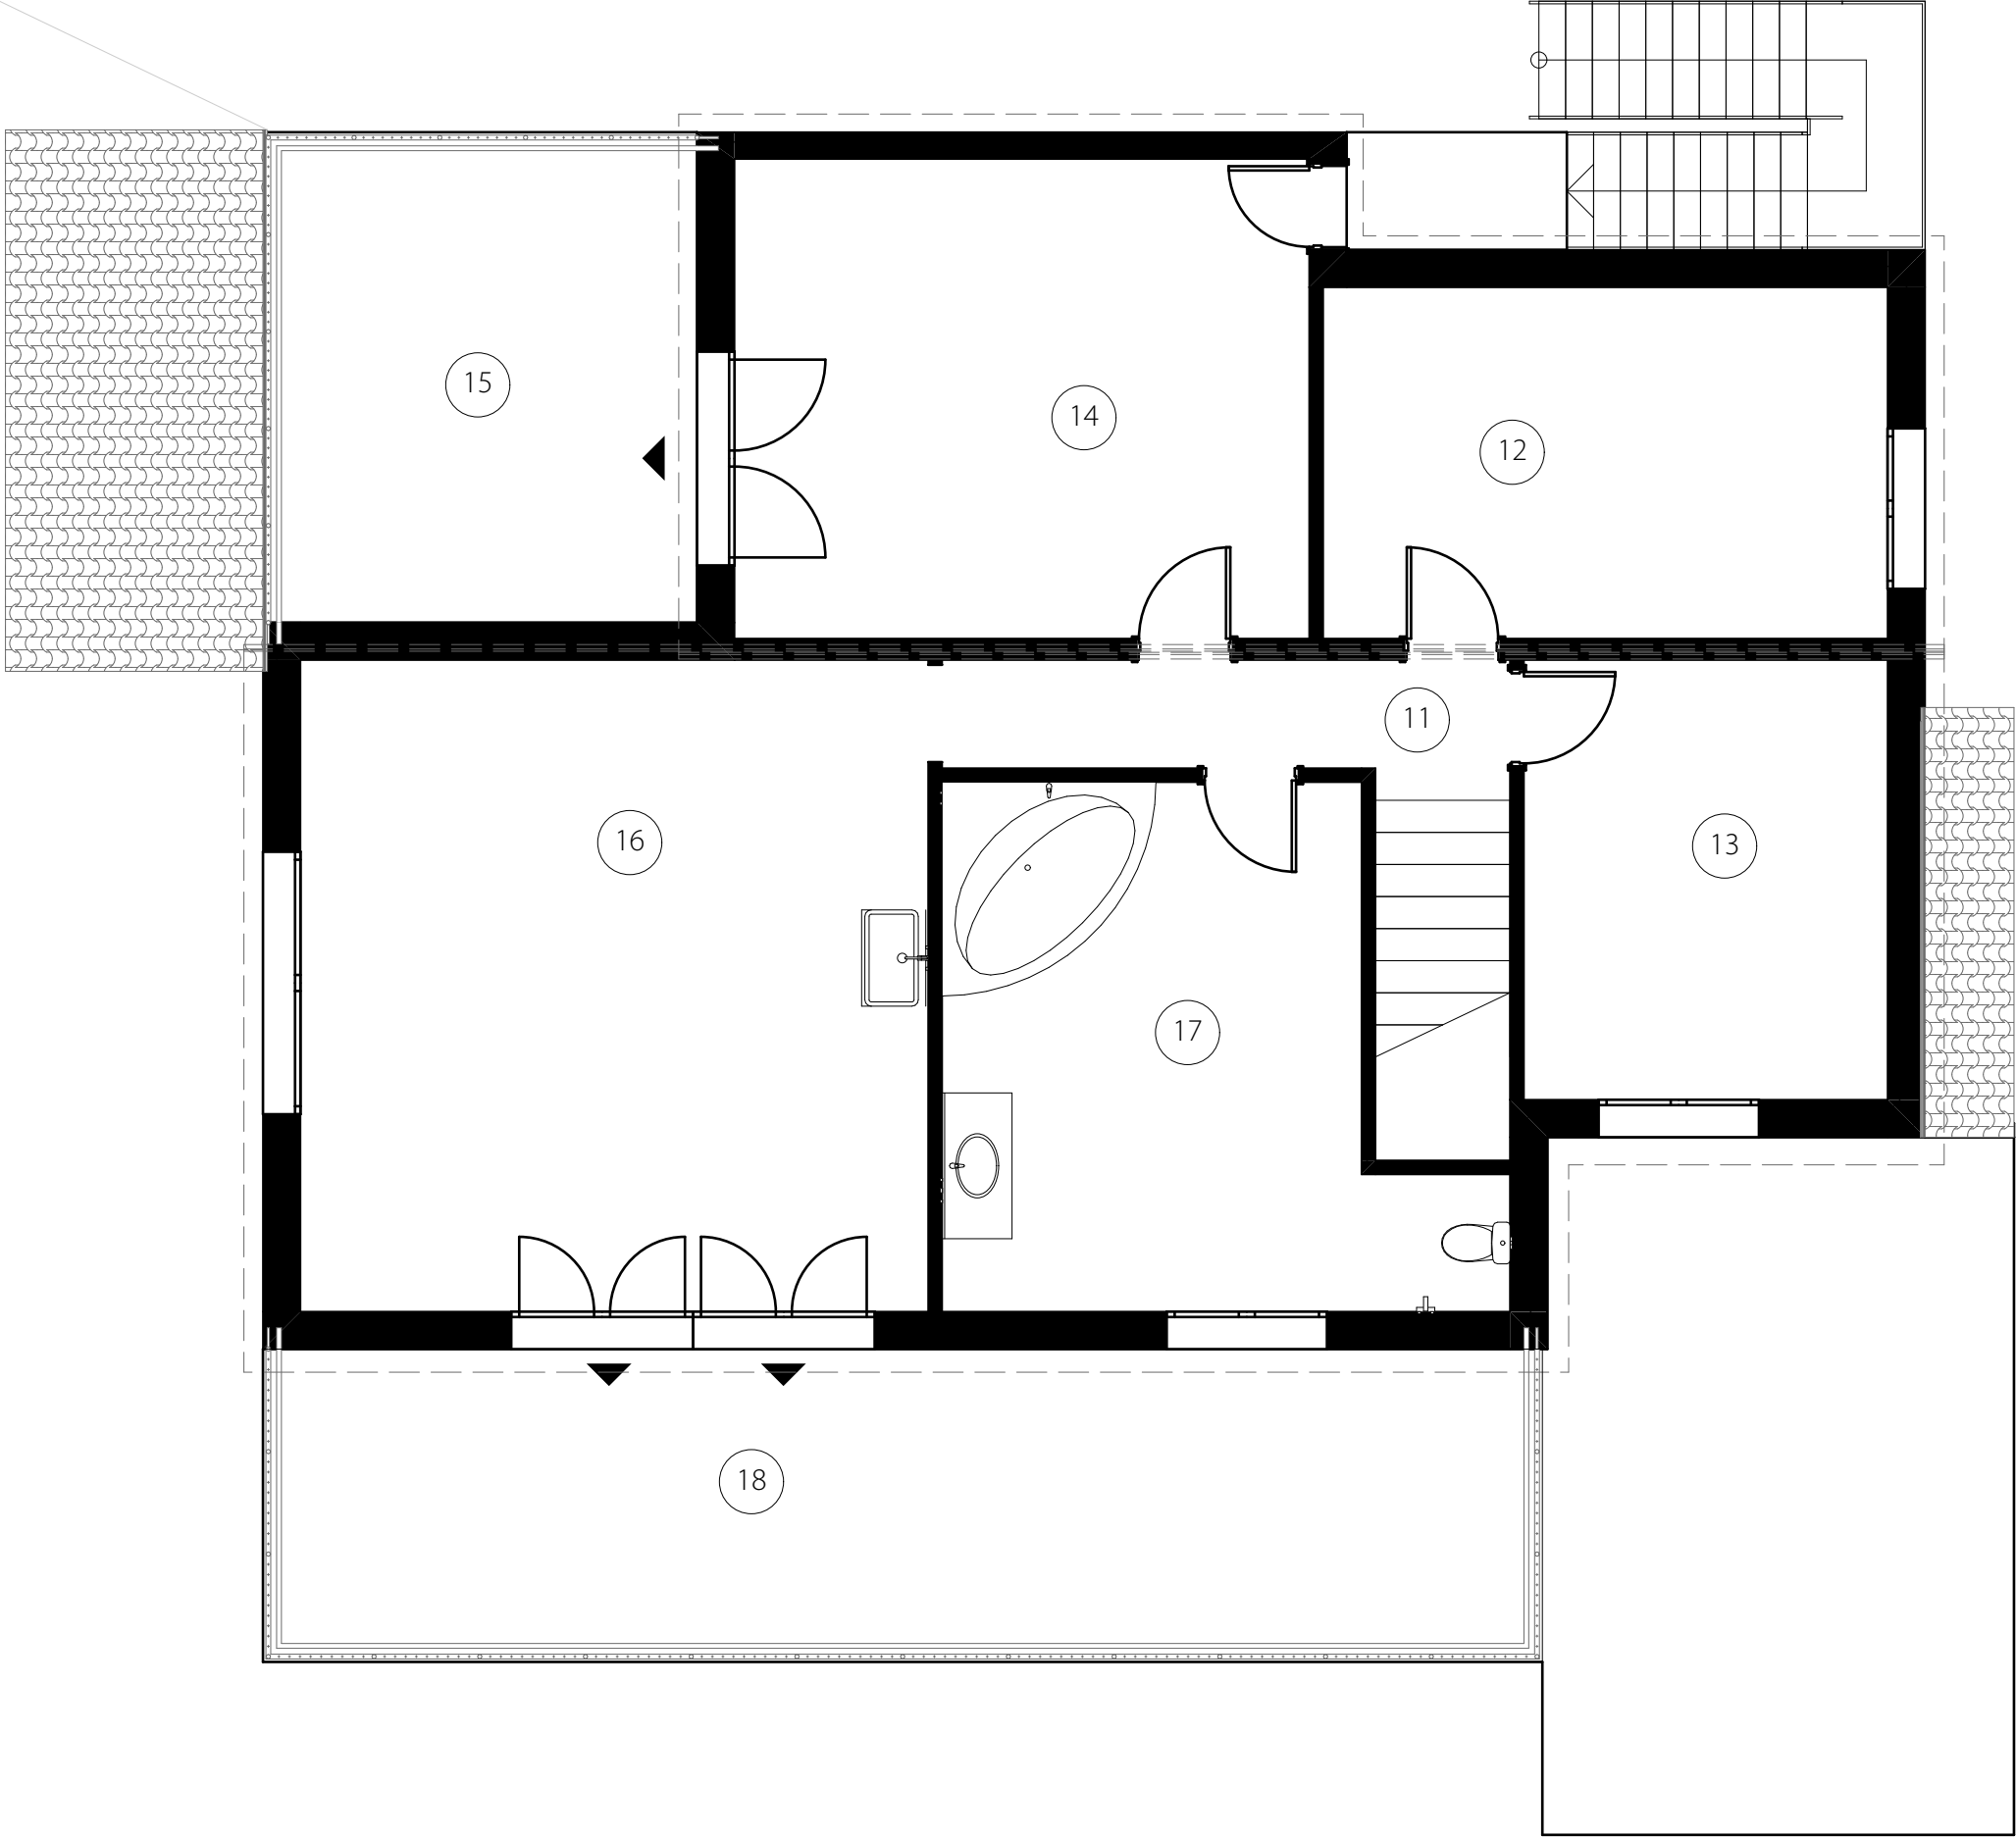

Nº	Nombre
11	Corredor
12	Para niños
13	Para niños
14	Recamara principal
15	Terraza
16	Sala de estar
17	Baño
18	Terraza

Plano de muebles 2er piso

2

28.05.2023

ESTE DIBUJO ES PARA INTRODUCCIÓN. NO PUEDE UTILIZARSE
COMO TÉRMINOS DE REFERENCIA PARA LA PRODUCCIÓN.
ANTES DE LA PUBLICACIÓN DE LA DOCUMENTACIÓN DE
DISEÑO ES NECESARIO MEDIR EN EL LUGAR.