


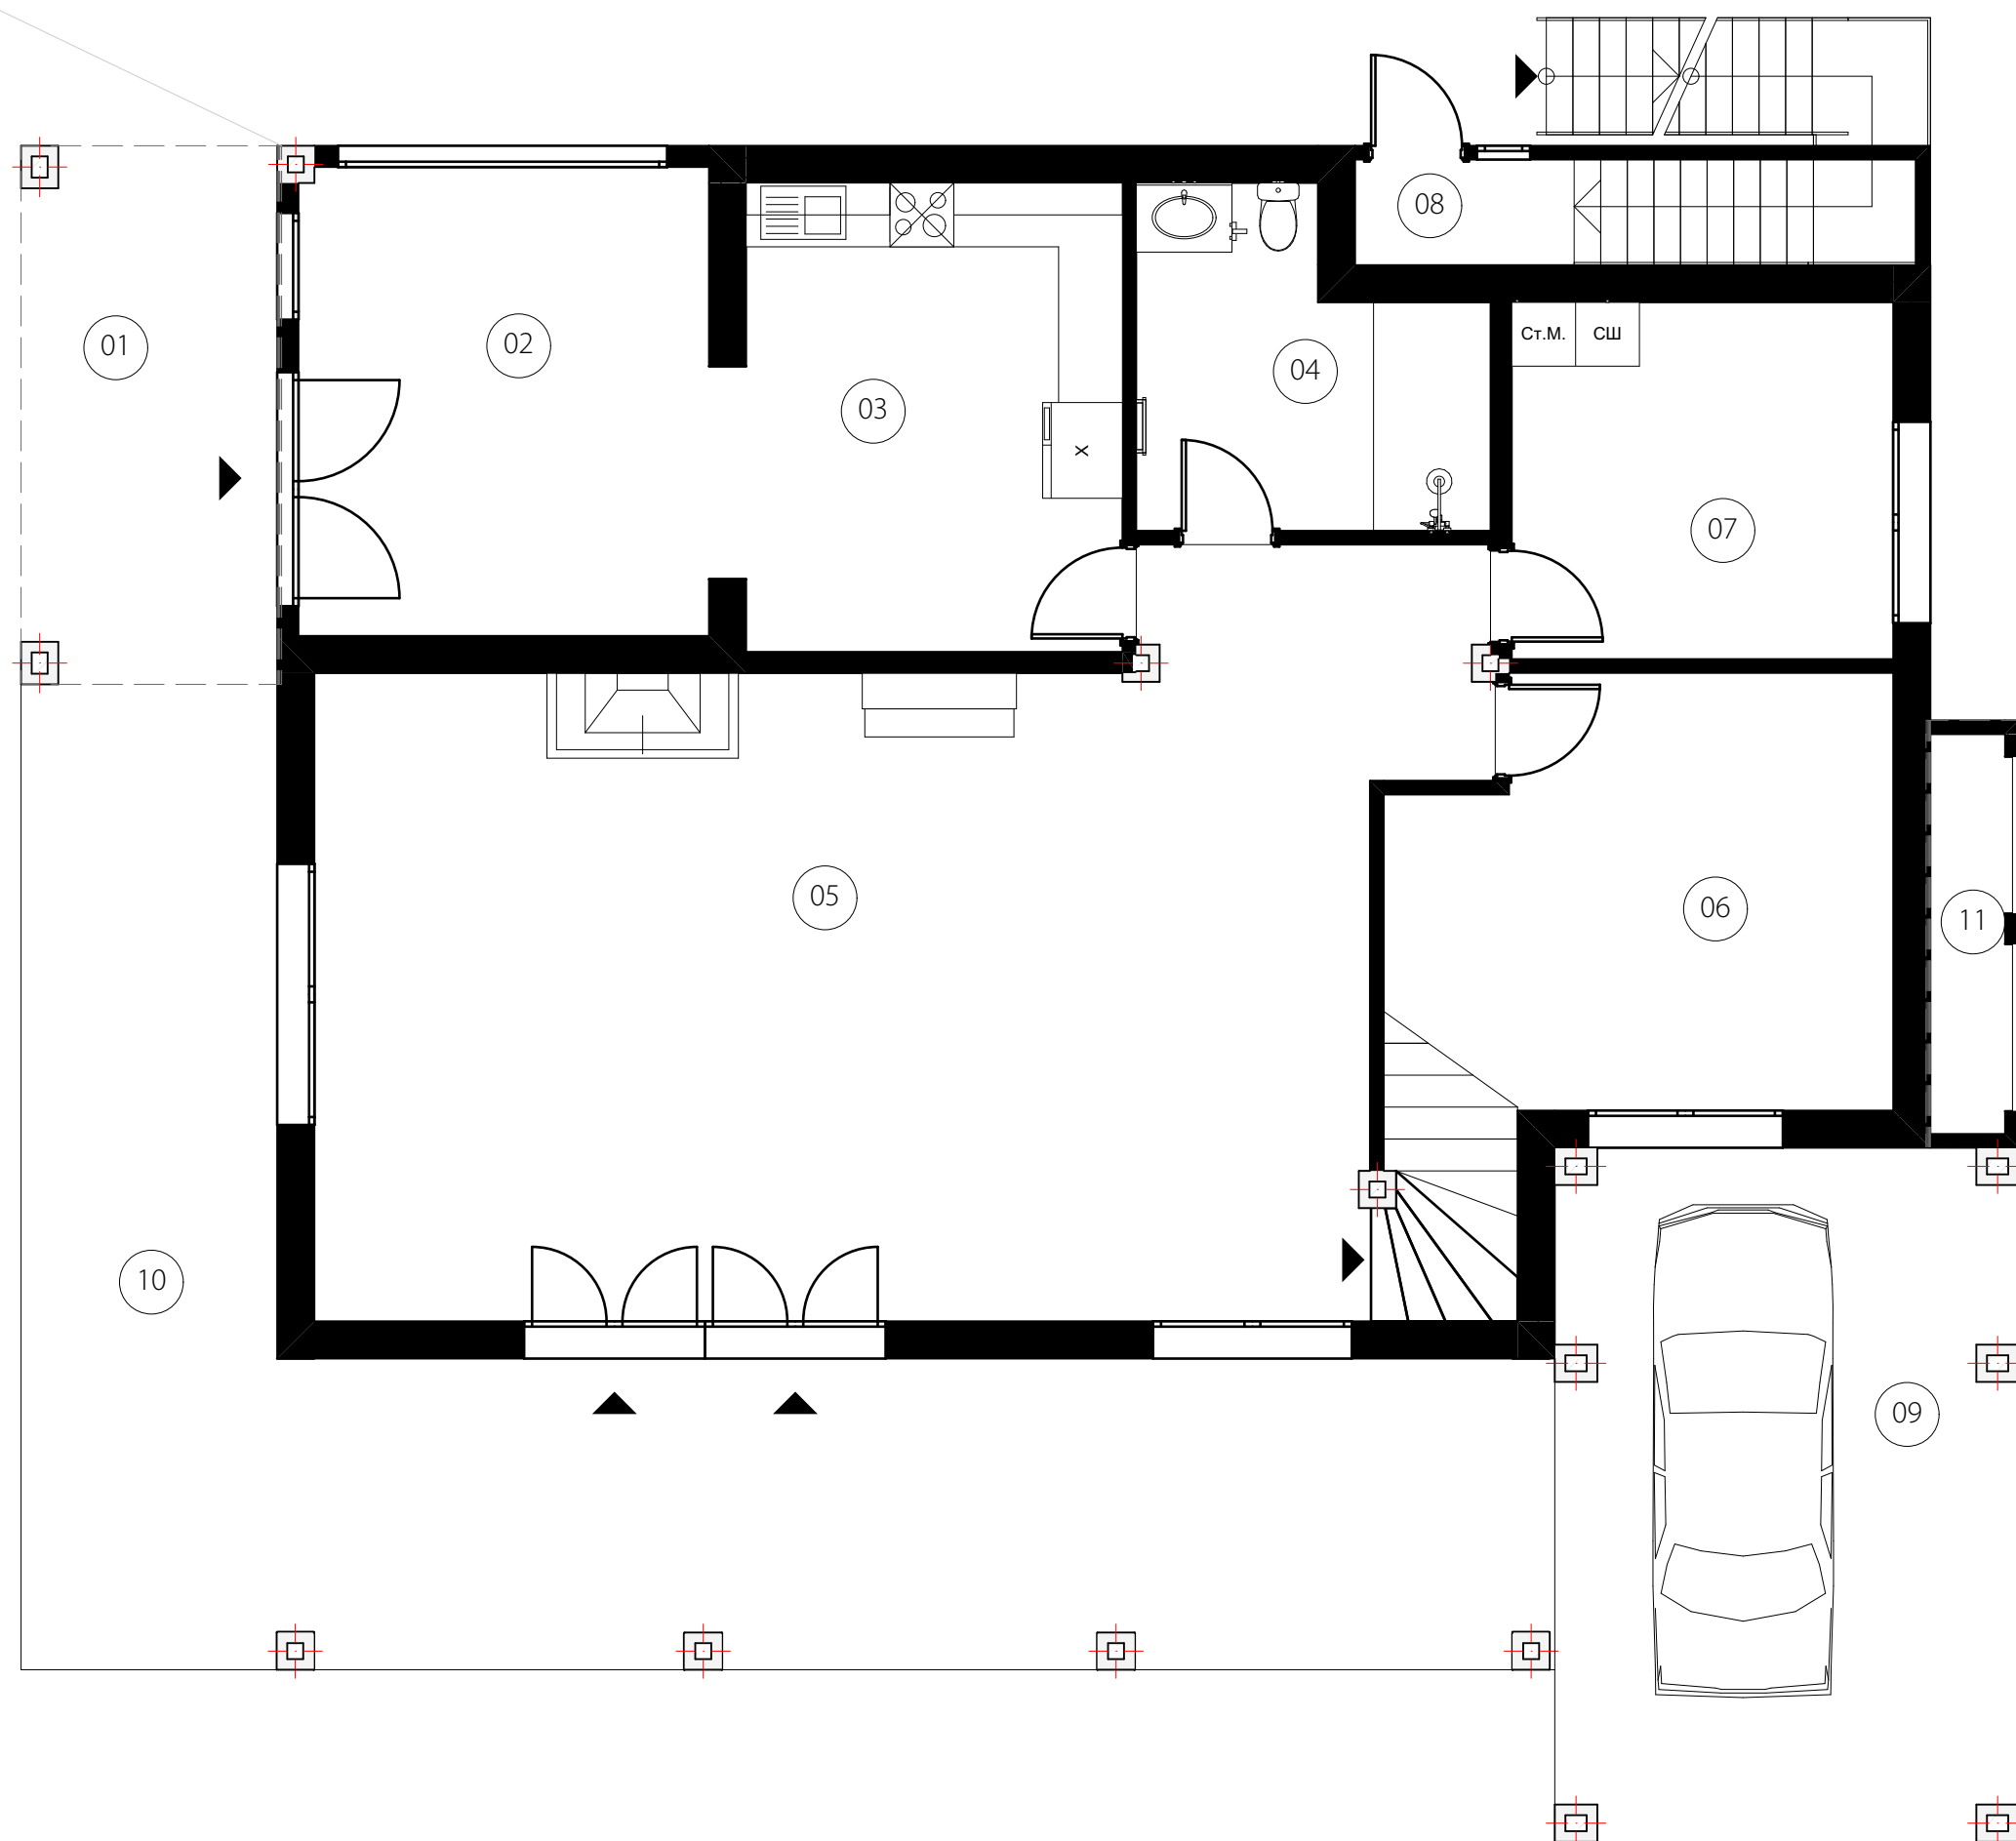

Nº	Nombre
01	Entrada a la terraza
02	Comedor
03	Cocina
04	Baño
05	Salón con chimenea
06	Una habitación de invitados
07	Cuarto de lavado
08	Sala de calderas
09	Estacionamiento bajo un dosel
10	Terraza - galería
11	Técnico

Plano de muebles 1er piso

1

28.05.2023

ESTE DIBUJO ES PARA INTRODUCCIÓN. NO PUEDE UTILIZARSE COMO TÉRMINOS DE REFERENCIA PARA LA PRODUCCIÓN. ANTES DE LA PUBLICACIÓN DE LA DOCUMENTACIÓN DE DISEÑO ES NECESARIO MEDIR EN EL LUGAR.