

#### RESUM SUPERFÍCIE CONSTRUÏDA

HABITATGE:

PLANTA PRIMERA	72.62 + 10.29 (50% PORXO)	82.91 m <sup>2</sup>
PLANTA BAIXA	94.28 + 12.58 (50% PORXO)	106.86 m <sup>2</sup>
<b>TOTAL SUPERFÍCIE CONSTRUÏDA</b>		<b>189.77 m<sup>2</sup></b>

	SUP. CONSTRUÏDA TOTAL		
	INTERIOR	PORXO (50%)	TOTAL
P. PRIMERA	72,62 m <sup>2</sup>	10,29 m <sup>2</sup>	82,91 m <sup>2</sup>
P. BAIXA	94,28 m <sup>2</sup>	12,58 m <sup>2</sup>	106,86 m <sup>2</sup>
<b>TOTAL</b>	<b>166,90 m<sup>2</sup></b>	<b>22,87 m<sup>2</sup></b>	<b>189,77 m<sup>2</sup></b>

	SUP. ÚTIL TOTAL		
	INTERIOR	TERRASSA / PORXO	TOTAL
P. PRIMERA	58,92 m <sup>2</sup>	20,58 m <sup>2</sup>	79,50 m <sup>2</sup>
P. BAIXA	75,71 m <sup>2</sup>	25,16 m <sup>2</sup>	100,87 m <sup>2</sup>
<b>TOTAL</b>	<b>134,63 m<sup>2</sup></b>	<b>45,74 m<sup>2</sup></b>	<b>180,37 m<sup>2</sup></b>

OCUPACIÓ: 119,44 m<sup>2</sup>

SUP. PARCEL·LA: 405,18 m<sup>2</sup>


### PROJECTE BÀSIC D'UN HABITATGE UNIFAMILIAR AÏLLAT

SITUACIÓ: CARRER TORREILLES,12, URBANITZACIÓ MAS MOREU, TORROELLA DE MONTGRÍ

**PLANTA BAIXA I PRIMERA:**  
COMERCIAL DISTRIBUCIÓ i SUPERFÍCIES

ESCALES 1/50 (A-1), 1/100 (A-3)



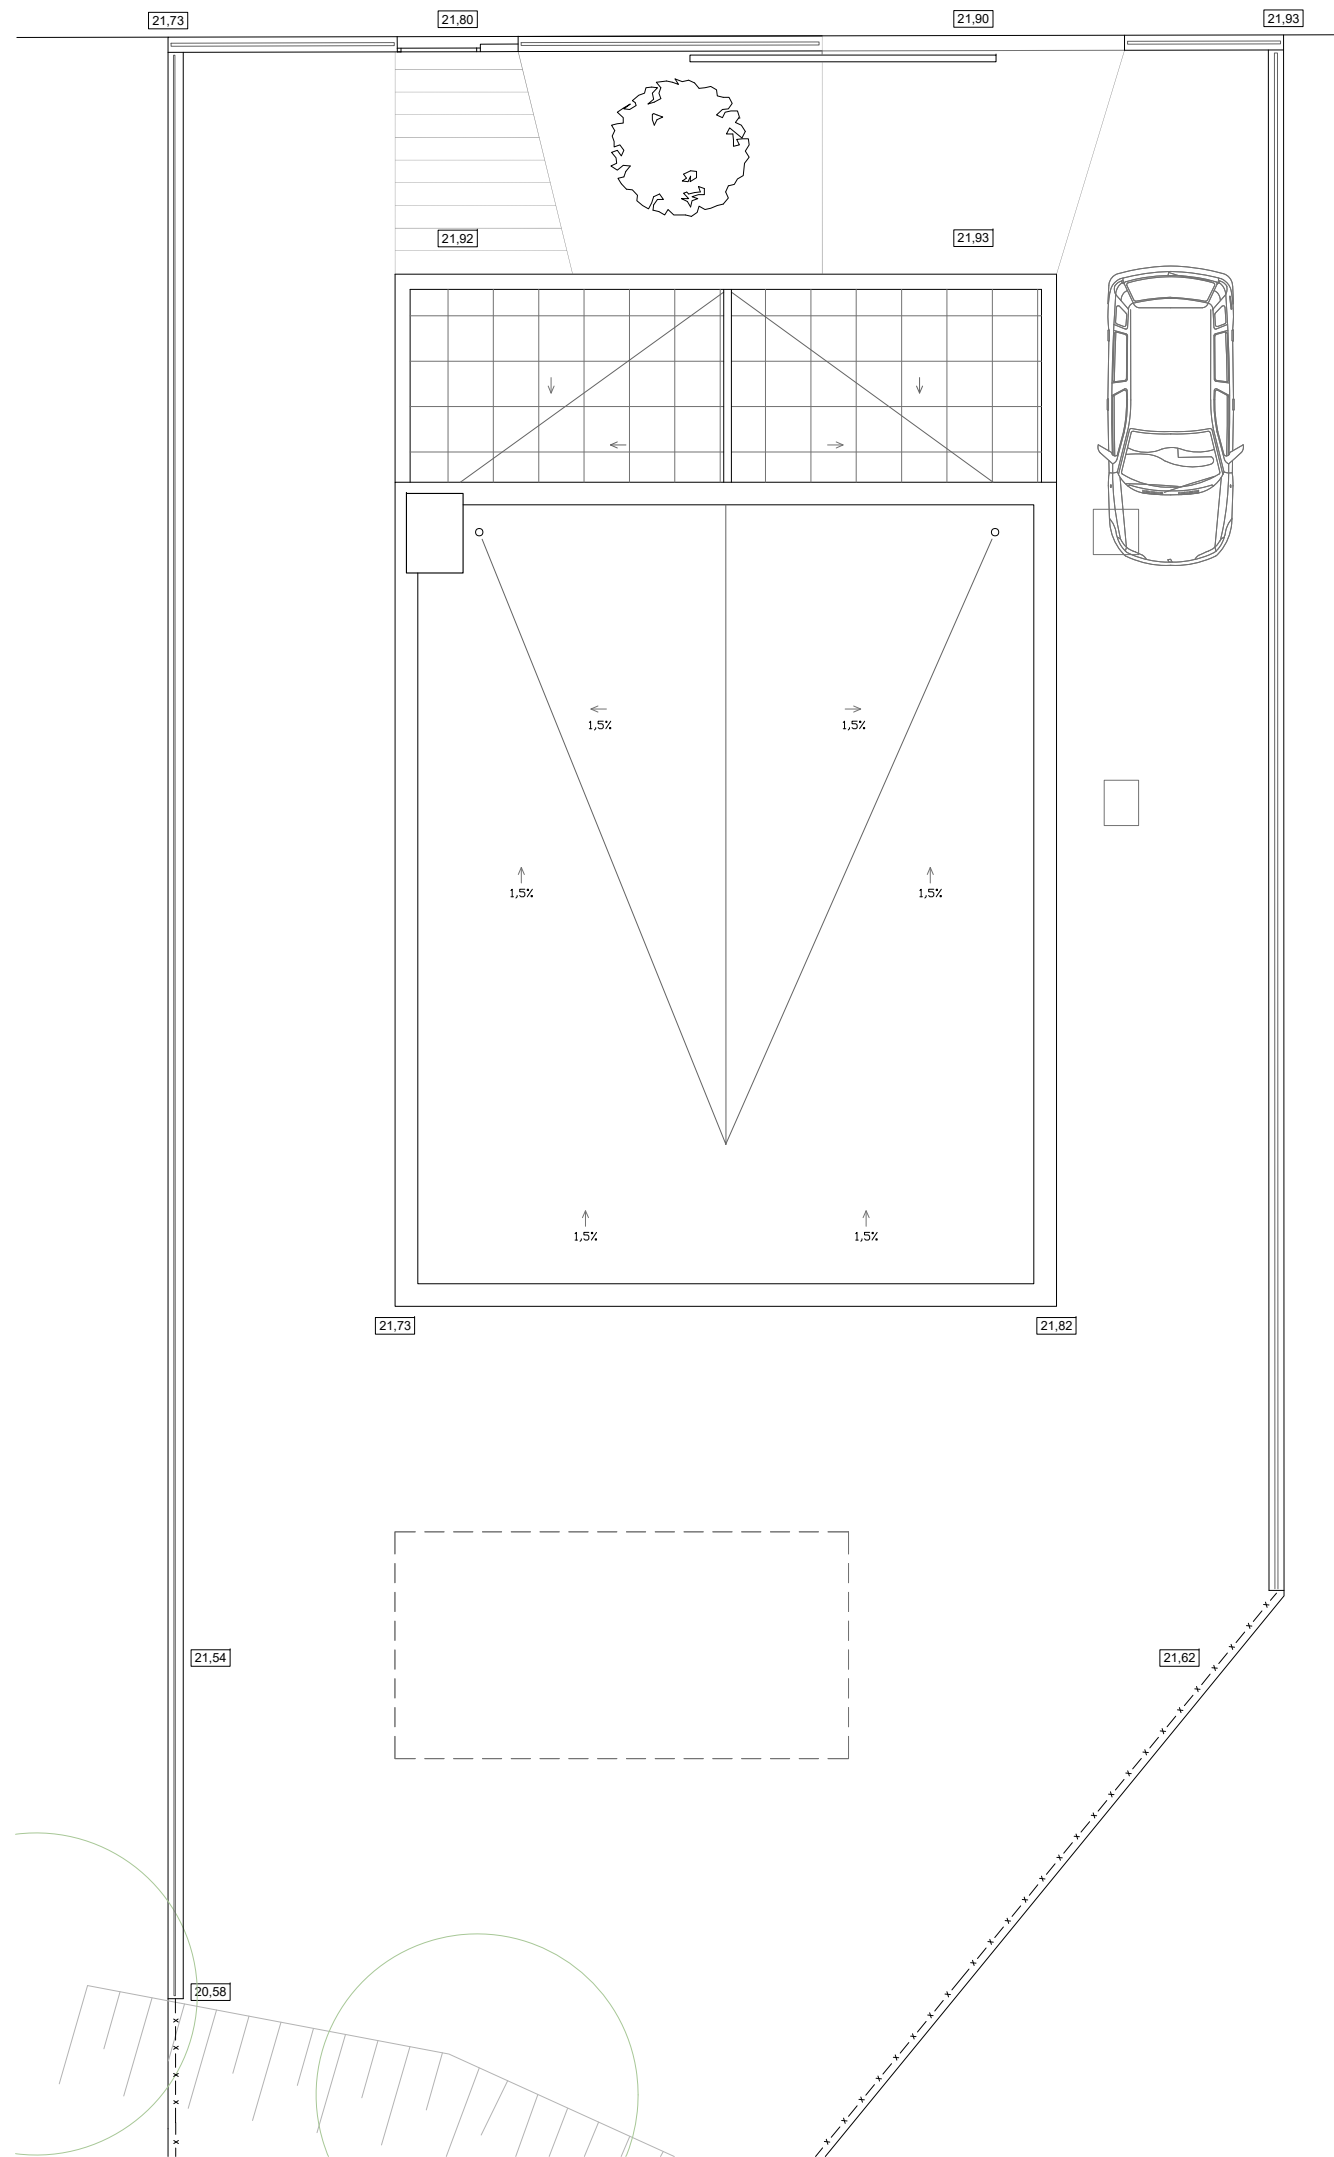


PROJECTE BÀSIC D'UN HABITATGE UNIFAMILIAR AÏLLAT

SITUACIÓ: CARRER TORREILLES,12, URBANITZACIÓ MAS MOREU, TORROELLA DE MONTGRÍ

PLANTA COBERTA  
COMERCIAL DISTRIBUCIÓ I SUPERFÍCIES

ESCALES 1/50 (A-1), 1/100 (A-3)



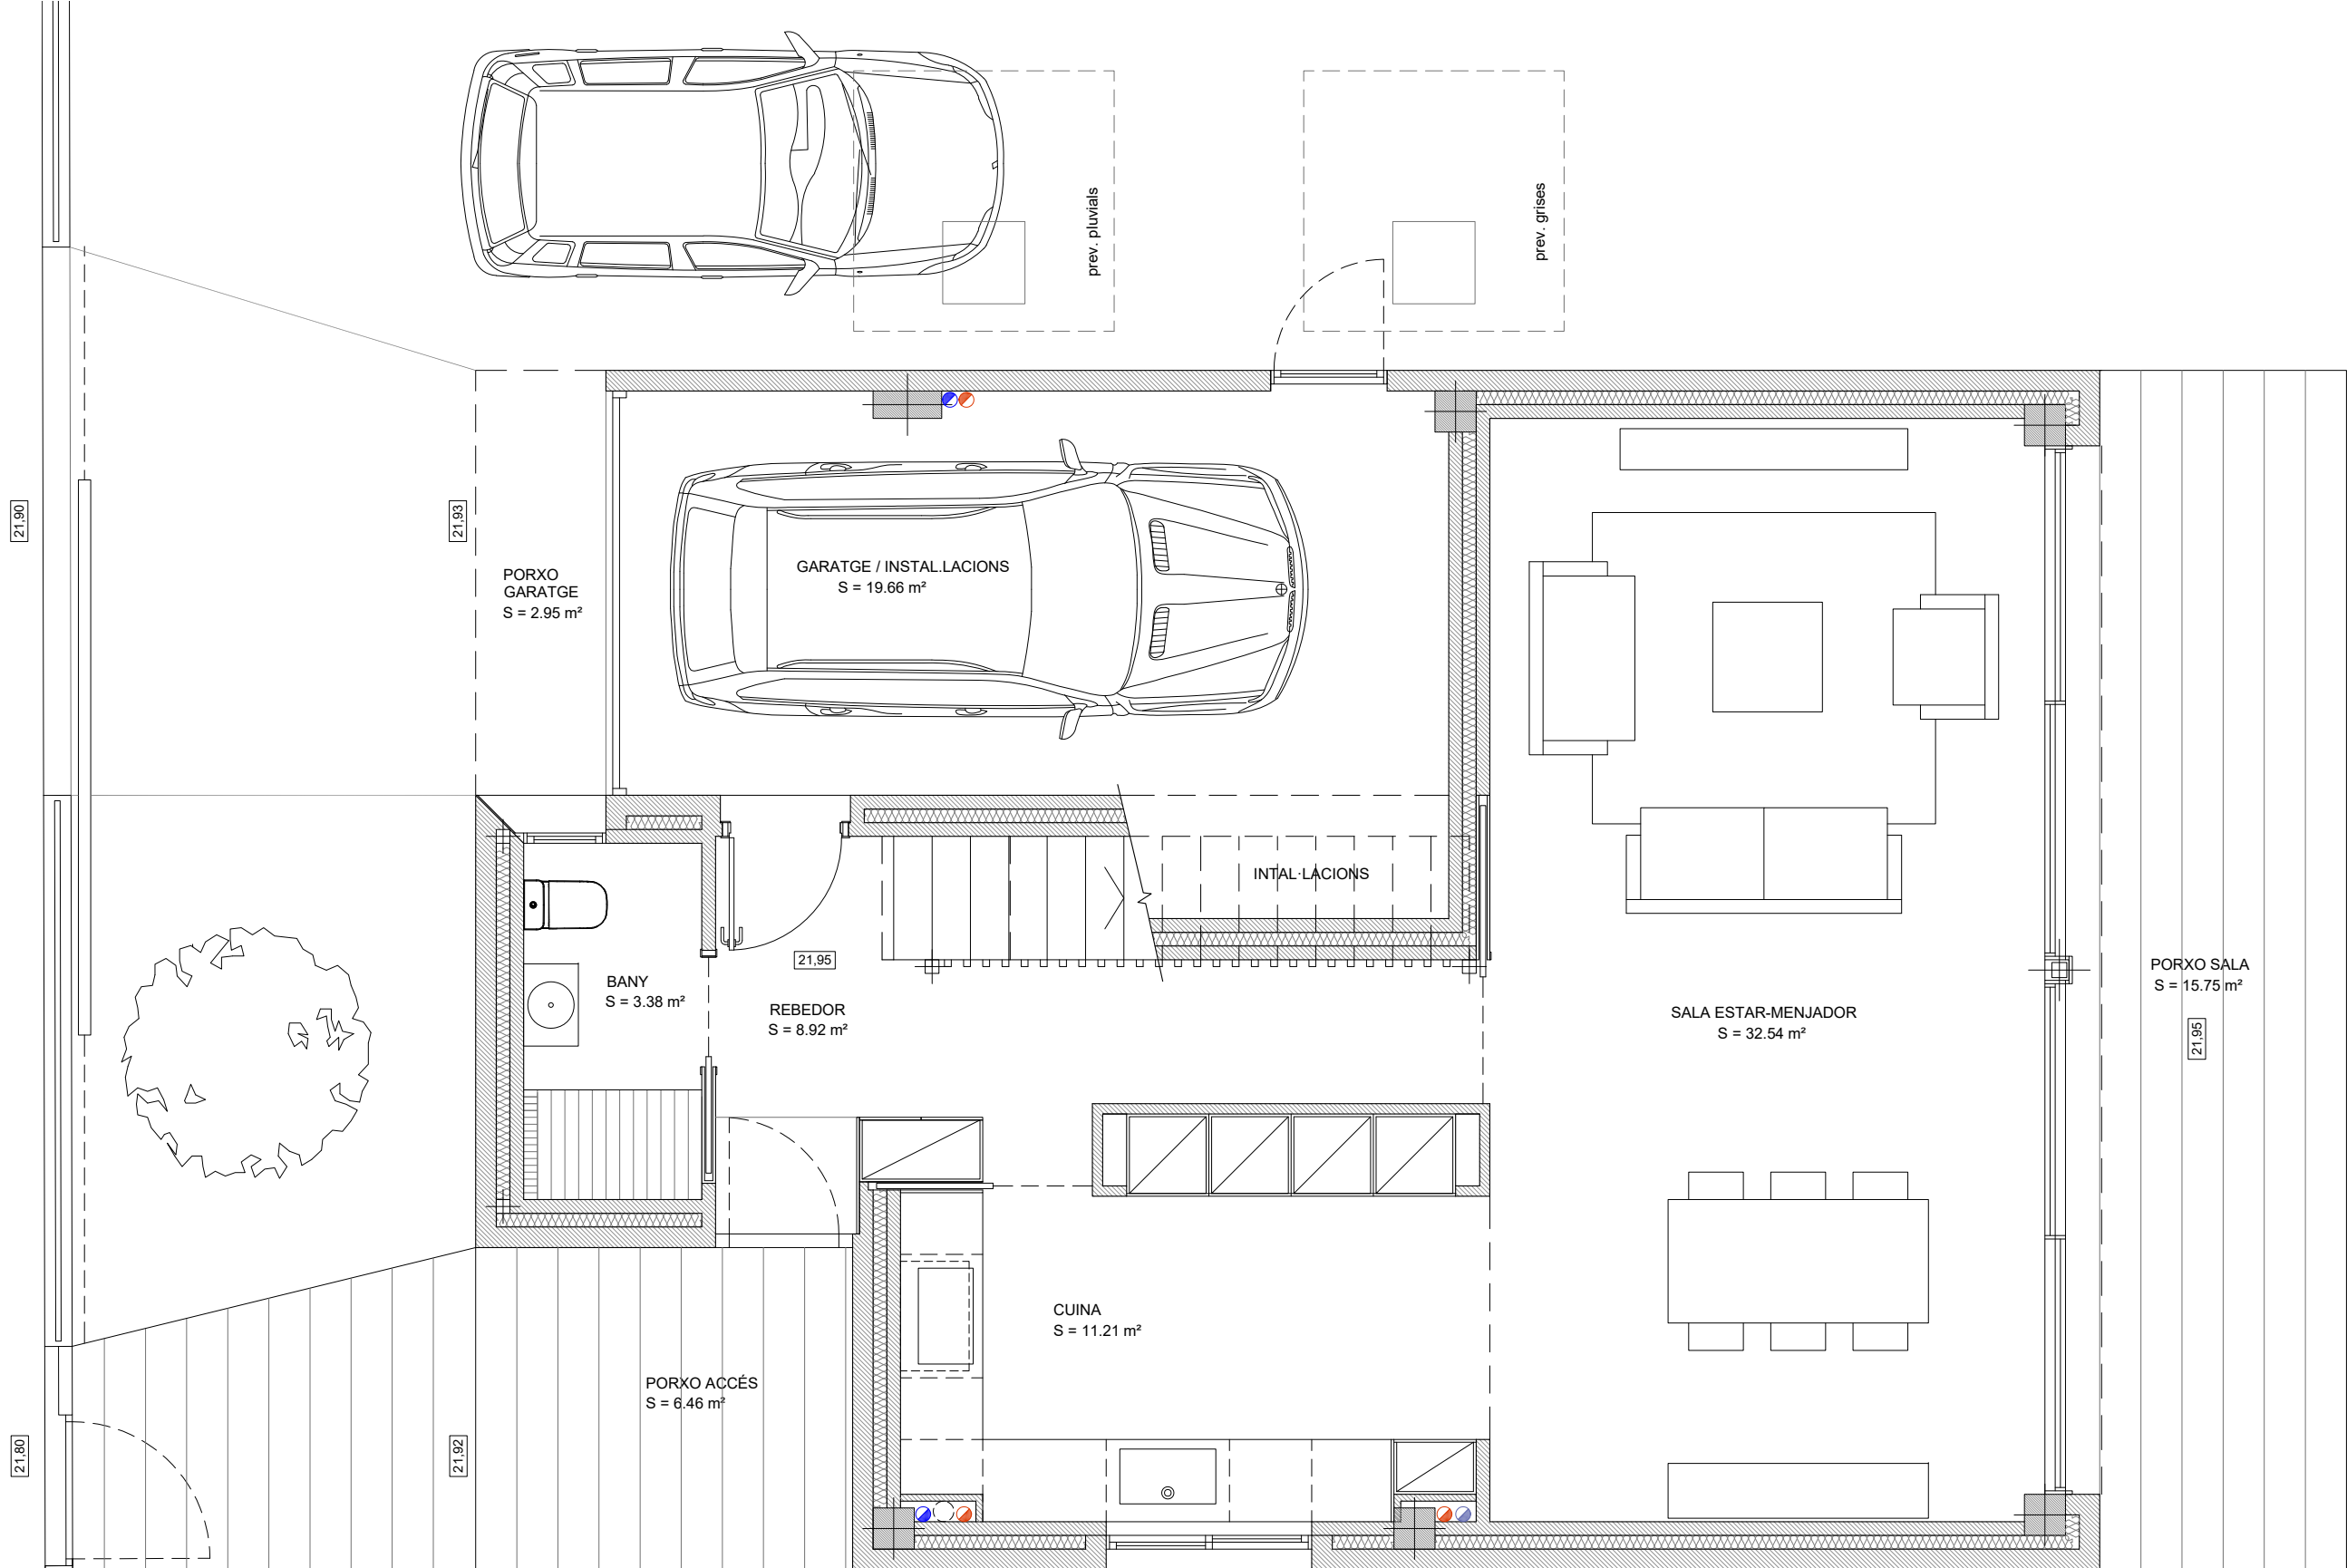

**RESUM SUPERFÍCIE CONSTRUÏDA**

**HABITATGE:**

PLANTA PRIMERA 72.62 + 10.29 (50% PORXO).....82.91 m<sup>2</sup>

PLANTA BAIXA 94.28 + 12.58 (50% PORXO).....106.86 m<sup>2</sup>

TOTAL SUPERFÍCIE CONSTRUÏDA.....189.77 m<sup>2</sup>

**SUP. CONSTRUÏDA TOTAL**

	INTERIOR	PORXO (50%)	TOTAL
P. PRIMERA	72,62 m <sup>2</sup>	10,29 m <sup>2</sup>	82,91 m <sup>2</sup>
P. BAIXA	94,28 m <sup>2</sup>	12,58 m <sup>2</sup>	106,86 m <sup>2</sup>
<b>TOTAL</b>	<b>166,90 m<sup>2</sup></b>	<b>22,87 m<sup>2</sup></b>	<b>189,77 m<sup>2</sup></b>

**SUP. ÚTIL TOTAL**

	INTERIOR	TERRASSA / PORXO	TOTAL
P. PRIMERA	58,92 m <sup>2</sup>	20,58 m <sup>2</sup>	79,50 m <sup>2</sup>
P. BAIXA	75,71 m <sup>2</sup>	25,16 m <sup>2</sup>	100,87 m <sup>2</sup>
<b>TOTAL</b>	<b>134,63 m<sup>2</sup></b>	<b>45,74 m<sup>2</sup></b>	<b>180,37 m<sup>2</sup></b>

OCUPACIÓ: 119,44 m<sup>2</sup>

SUP. PARCEL·LA: 405,18 m<sup>2</sup>


**PROJECTE BÀSIC D'UN HABITATGE UNIFAMILIAR AÏLLAT**

SITUACIÓ: CARRER TORREILLES,12, URBANITZACIÓ MAS MOREU, TORROELLA DE MONTGRÍ

**PLANTA BAIXA  
COMERCIAL DISTRIBUCIÓ i SUPERFÍCIES**

ESCALES 1/25 (A-1), 1/50 (A-3)




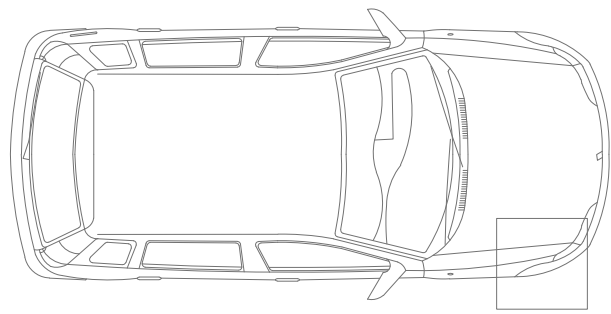

21,90

21,80

21,73

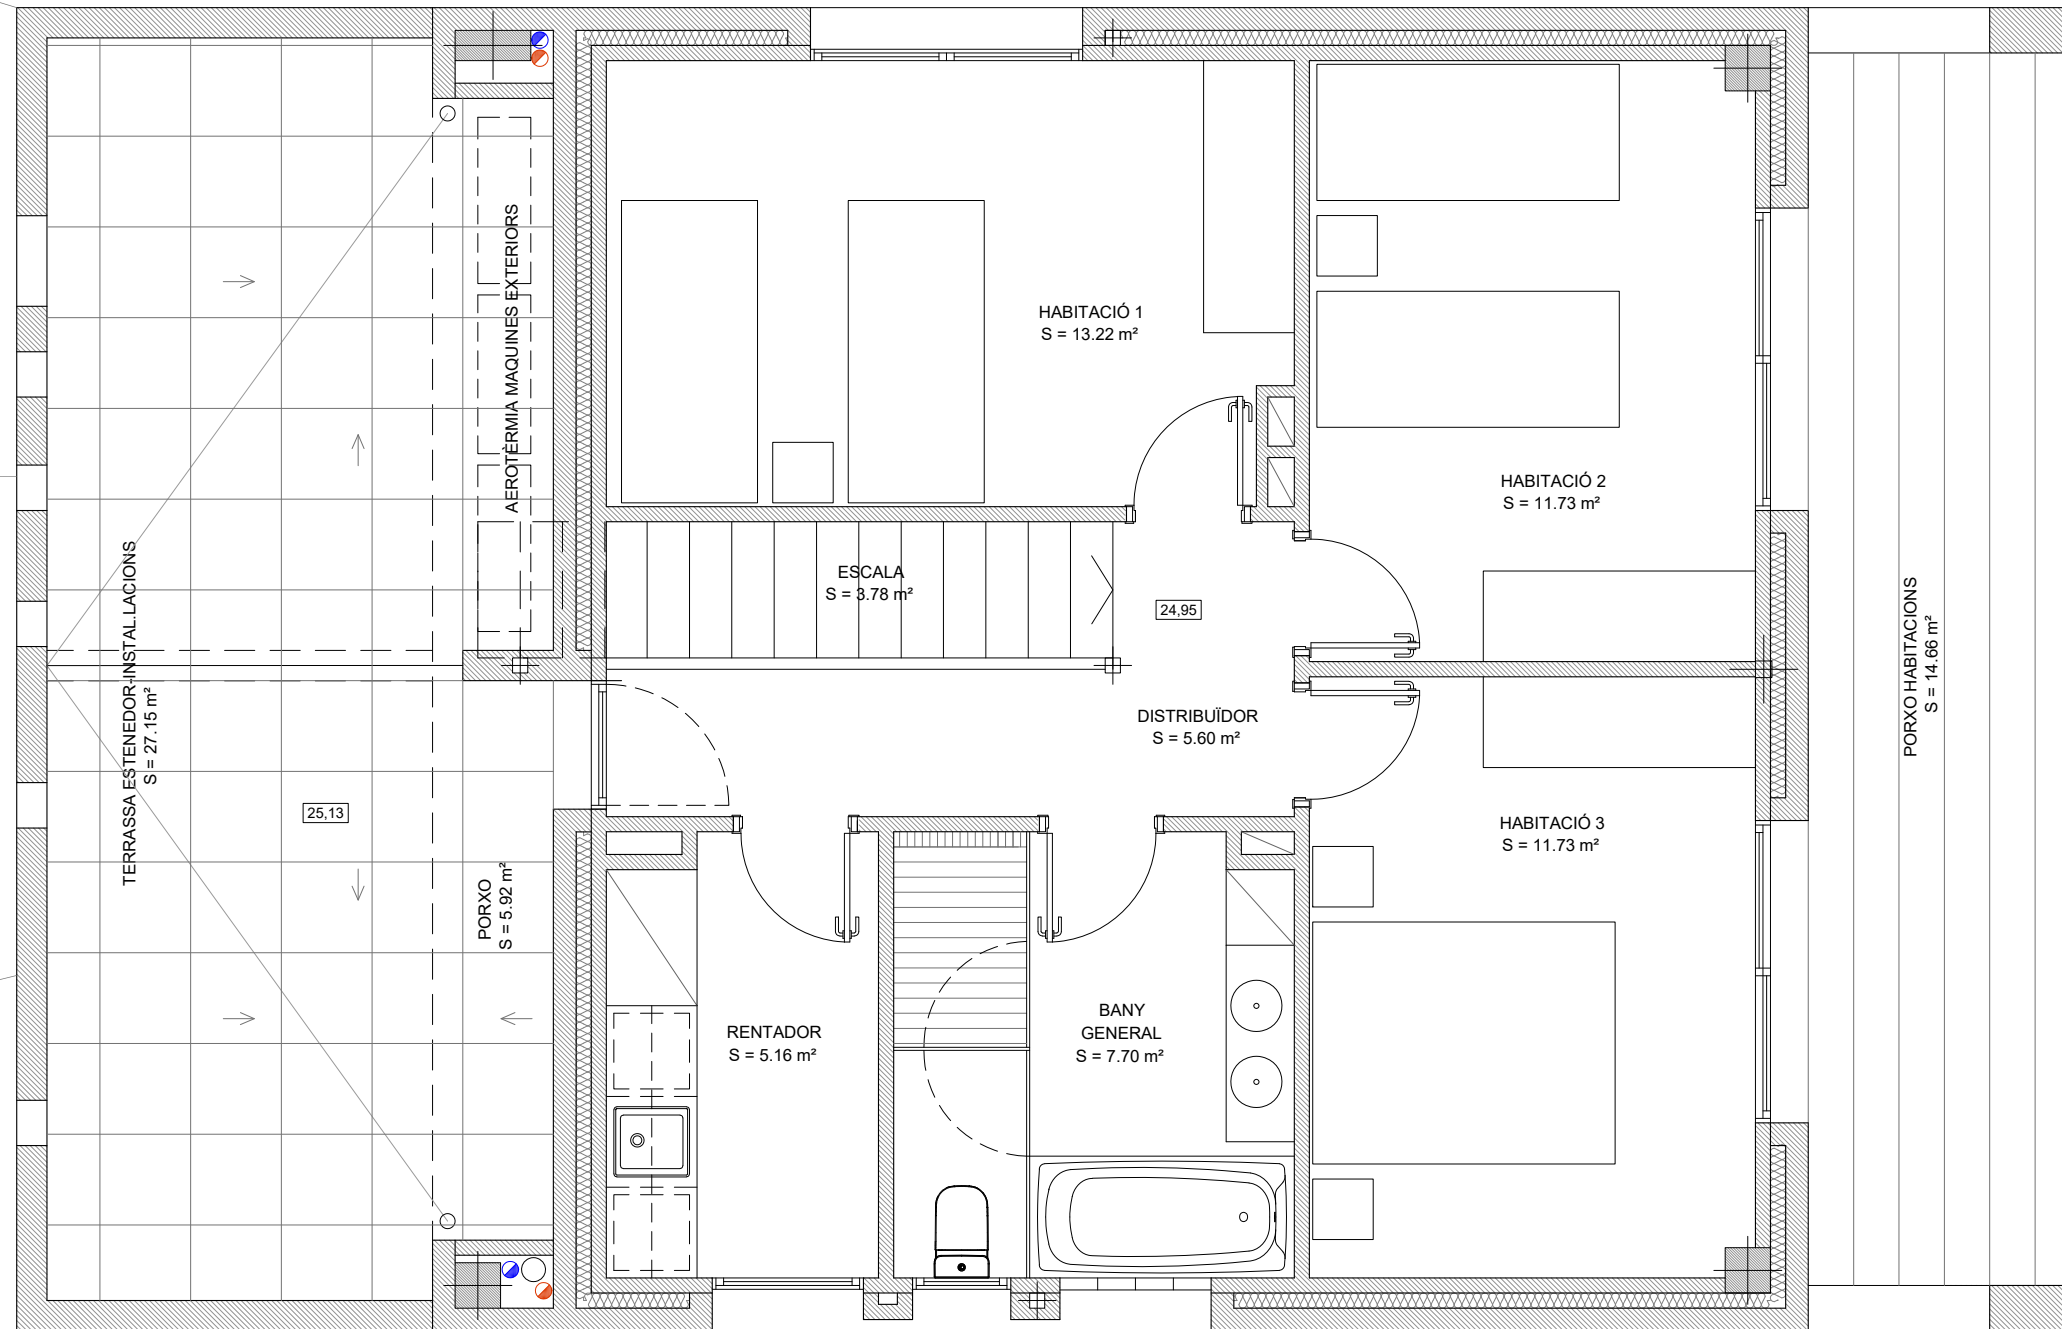

**RESUM SUPERFÍCIE CONSTRUÏDA**

HABITATGE:

PLANTA PRIMERA 72.62 + 10.29 (50% PORXO).....82.91 m²

PLANTA BAIXA 94.28 + 12.58 (50% PORXO).....106.86 m²

TOTAL SUPERFÍCIE CONSTRUÏDA.....189.77 m²

**SUP. CONSTRUÏDA TOTAL**

	INTERIOR	PORXO (50%)	TOTAL
P. PRIMERA	72,62 m²	10,29 m²	82,91 m²
P. BAIXA	94,28 m²	12,58 m²	106,86 m²
<b>TOTAL</b>	<b>166,90 m²</b>	<b>22,87 m²</b>	<b>189,77 m²</b>

**SUP. ÚTIL TOTAL**

	INTERIOR	TERRASSA / PORXO	TOTAL
P. PRIMERA	58,92 m²	20,58 m²	79,50 m²
P. BAIXA	75,71 m²	25,16 m²	100,87 m²
<b>TOTAL</b>	<b>134,63 m²</b>	<b>45,74 m²</b>	<b>180,37 m²</b>

OCUPACIÓ: 119,44 m²

SUP. PARCEL·LA: 405,18 m²


**PROJECTE BÀSIC D'UN HABITATGE UNIFAMILIAR AÏLLAT**

SITUACIÓ: CARRER TORREILLES,12, URBANITZACIÓ MAS MOREU, TORROELLA DE MONTGRÍ

**PLANTA PRIMERA:  
COMERCIAL DISTRIBUCIÓ i SUPERFÍCIES**

ESCALES 1/25 (A-1), 1/50 (A-3)  
PROMOTOR FINQUES MURGA SL



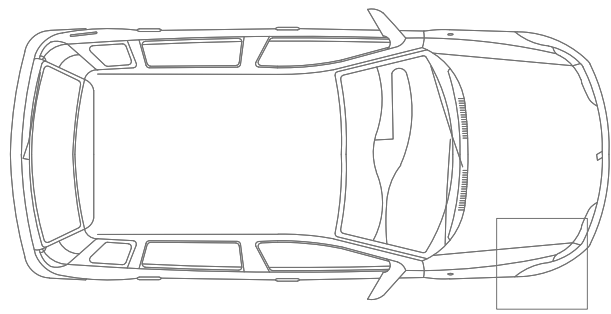




21.90

21.93

21.80

21.92

21.73

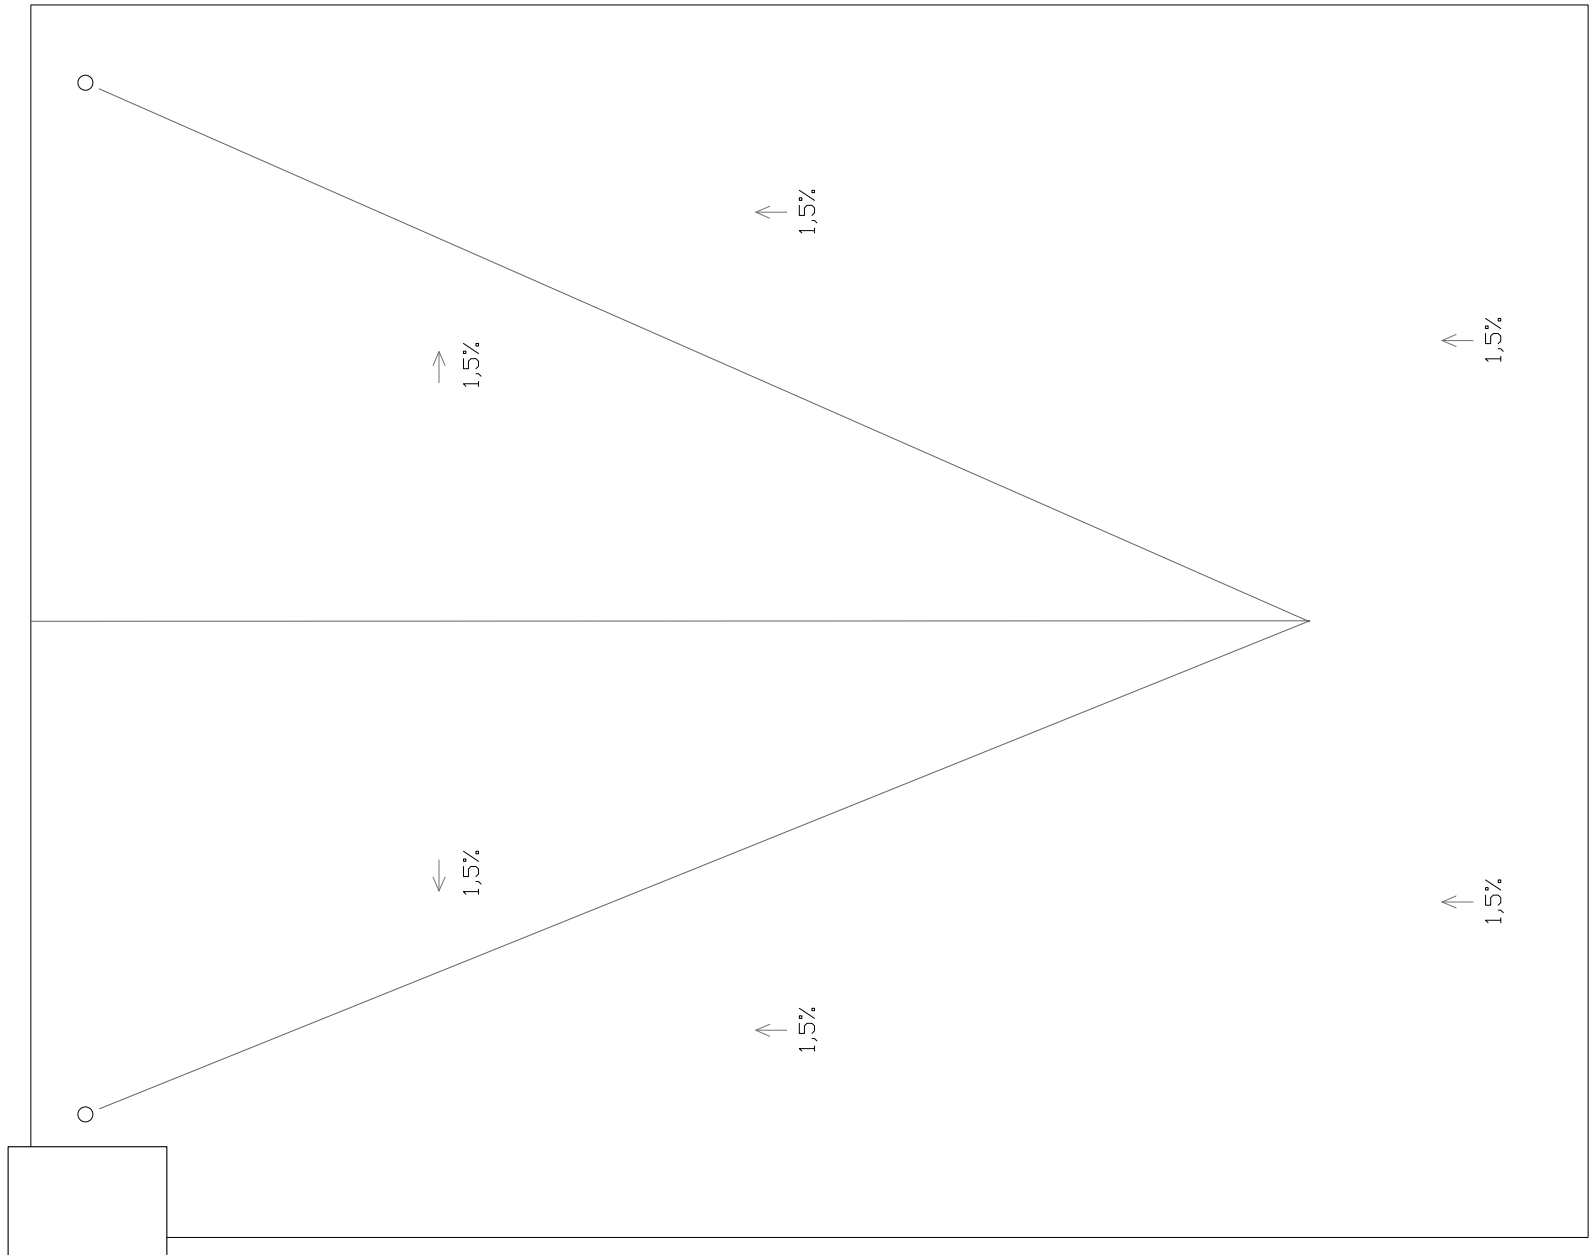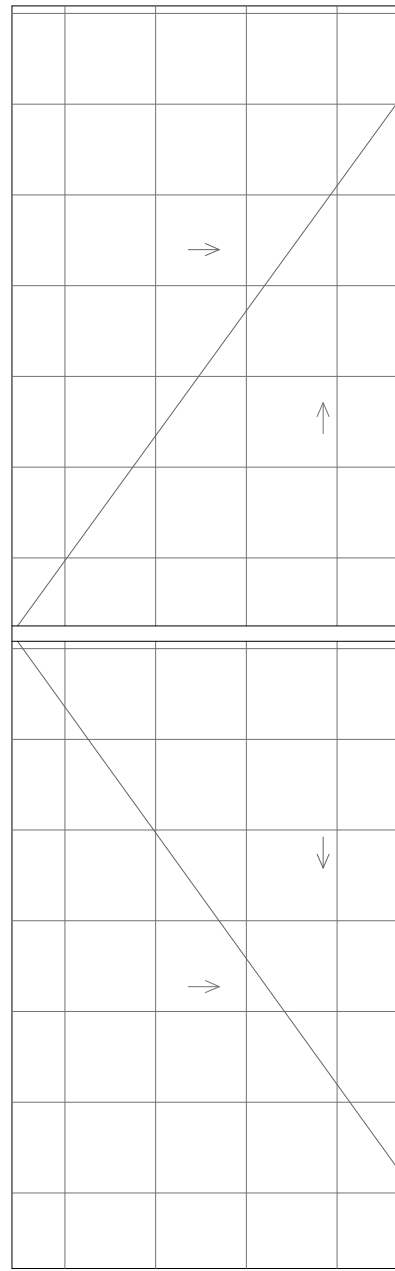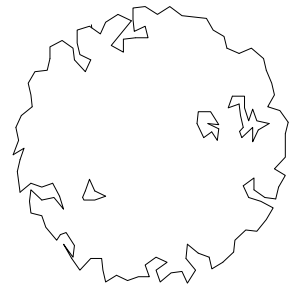

**RESUM SUPERFÍCIE CONSTRUÏDA**

HABITATGE:

PLANTA PRIMERA 72.62 + 10.29 (50% PORXO).....82.91 m<sup>2</sup>

PLANTA BAIXA 94.28 + 12.58 (50% PORXO).....106.86 m<sup>2</sup>

TOTAL SUPERFÍCIE CONSTRUÏDA.....189.77 m<sup>2</sup>

**SUP. CONSTRUÏDA TOTAL**

	INTERIOR	PORXO (50%)	TOTAL
P. PRIMERA	72,62 m <sup>2</sup>	10,29 m <sup>2</sup>	82,91 m <sup>2</sup>
P. BAIXA	94,28 m <sup>2</sup>	12,58 m <sup>2</sup>	106,86 m <sup>2</sup>
<b>TOTAL</b>	<b>166,90 m<sup>2</sup></b>	<b>22,87 m<sup>2</sup></b>	<b>189,77 m<sup>2</sup></b>

**SUP. ÚTIL TOTAL**

	INTERIOR	TERRASSA / PORXO	TOTAL
P. PRIMERA	58,92 m <sup>2</sup>	20,58 m <sup>2</sup>	79,50 m <sup>2</sup>
P. BAIXA	75,71 m <sup>2</sup>	25,16 m <sup>2</sup>	100,87 m <sup>2</sup>
<b>TOTAL</b>	<b>134,63 m<sup>2</sup></b>	<b>45,74 m<sup>2</sup></b>	<b>180,37 m<sup>2</sup></b>

OCUPACIÓ: 119,44 m<sup>2</sup>

SUP. PARCEL·LA: 405,18 m<sup>2</sup>


**PROJECTE BÀSIC D'UN HABITATGE UNIFAMILIAR AÏLLAT**

SITUACIÓ: CARRER TORREILLES,12, URBANITZACIÓ MAS MOREU, TORROELLA DE MONTGRÍ


**PLANTA COBERTA  
COMERCIAL DISTRIBUCIÓ i SUPERFÍCIES**

ESCALES 1/25 (A-1), 1/50 (A-3)




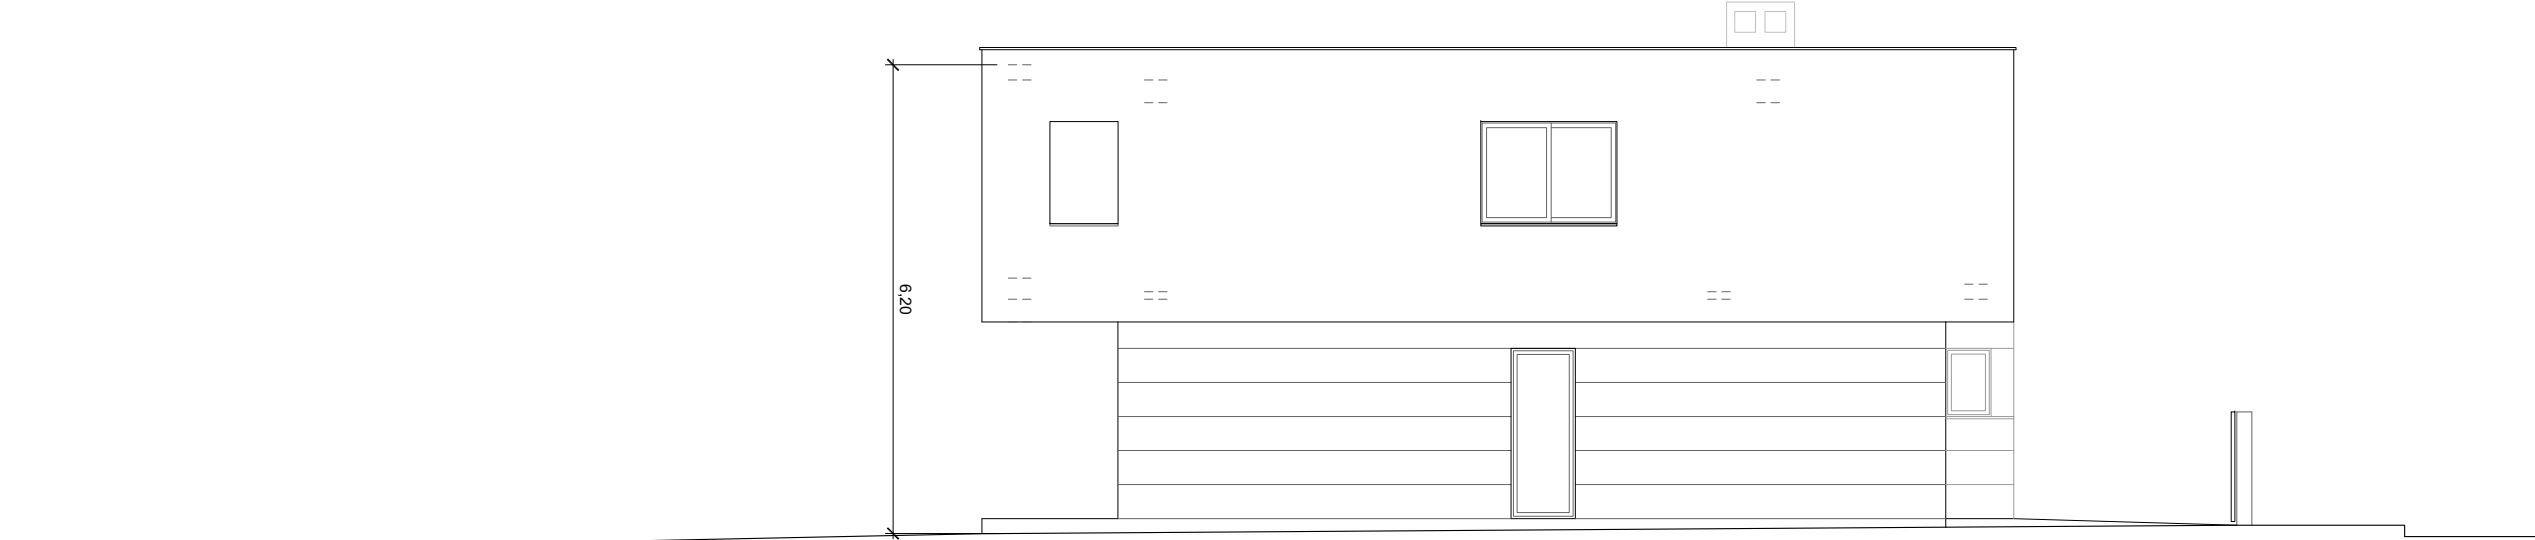

ALÇAT EST

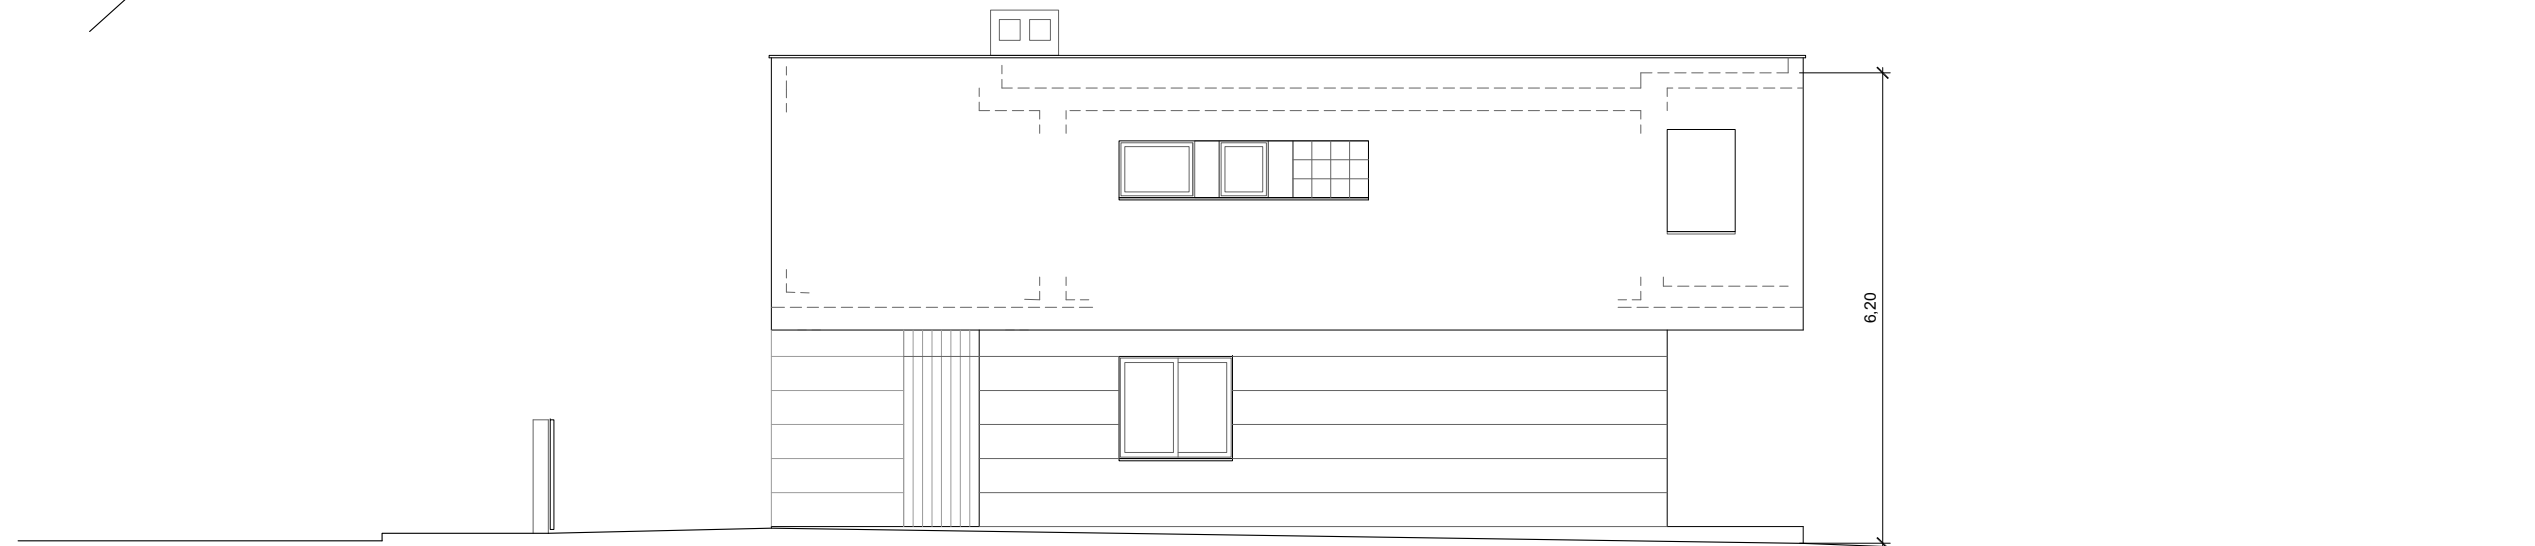

ALÇAT OEST

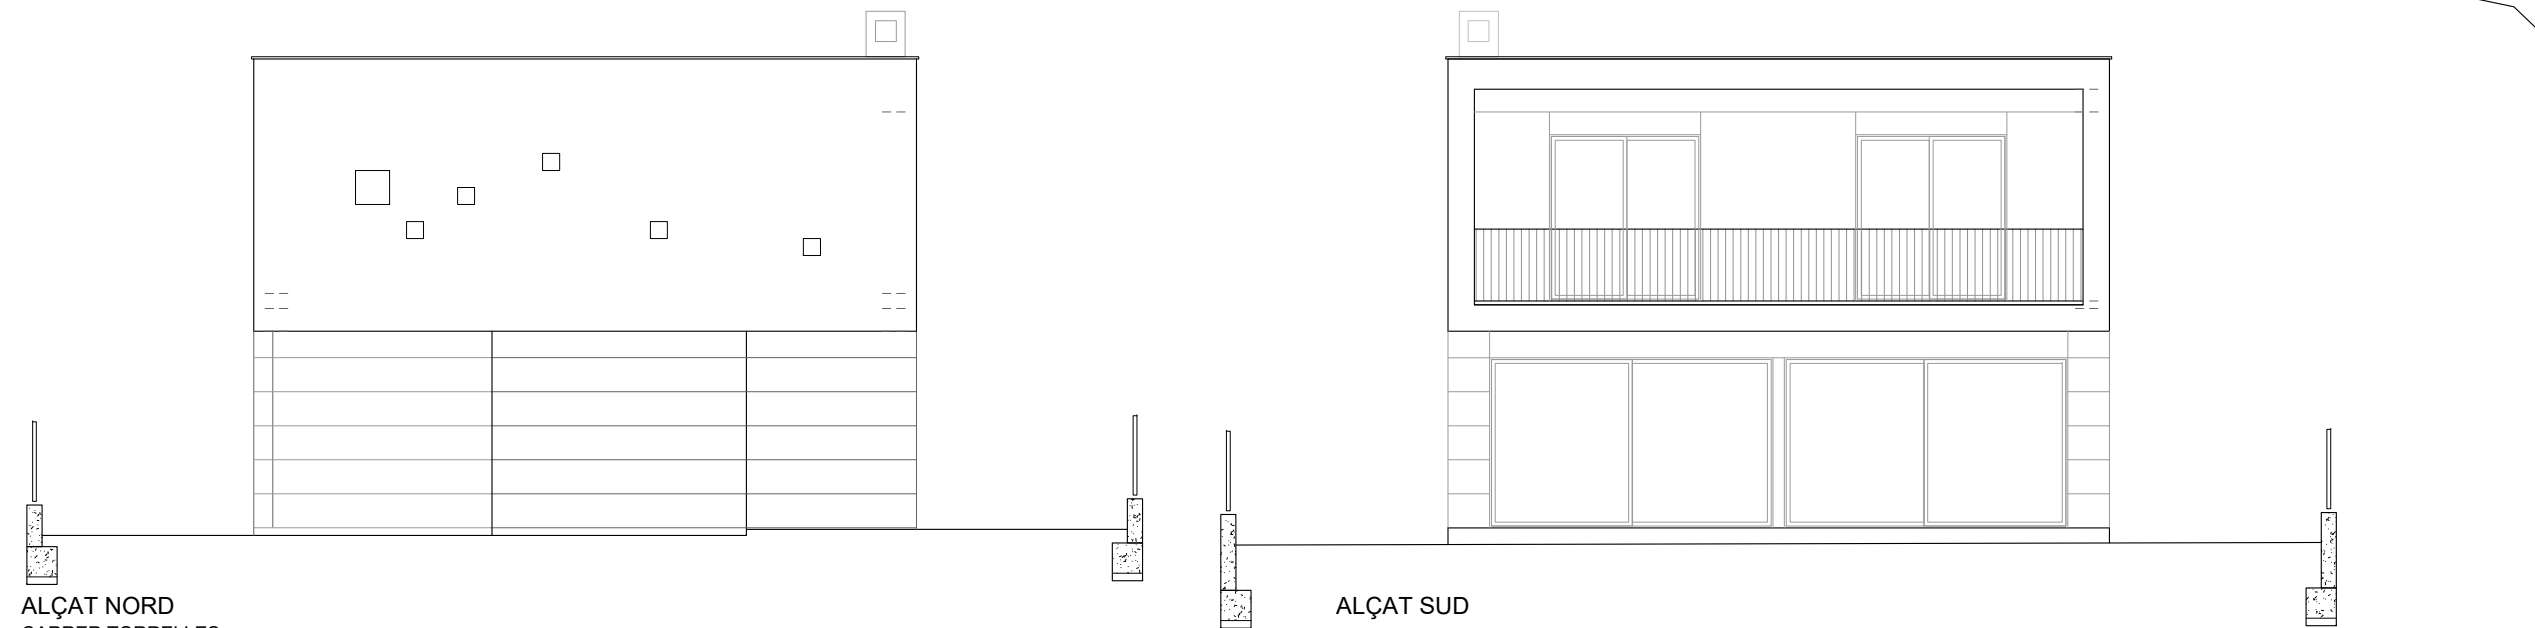

ALÇAT NORD  
CARRER TORRELLES

ALÇAT SUD

PROJECTE BÀSIC D'UN HABITATGE UNIFAMILIAR AÏLLAT

SITUACIÓ: CARRER TORRELLES,12, URBANITZACIÓ MAS MOREU, TORROELLA DE MONTGRÍ

ALÇATS  
COMERCIAL

ESCALES 1/50 (A-1), 1/100 (A-3)